


DLHÁ VES

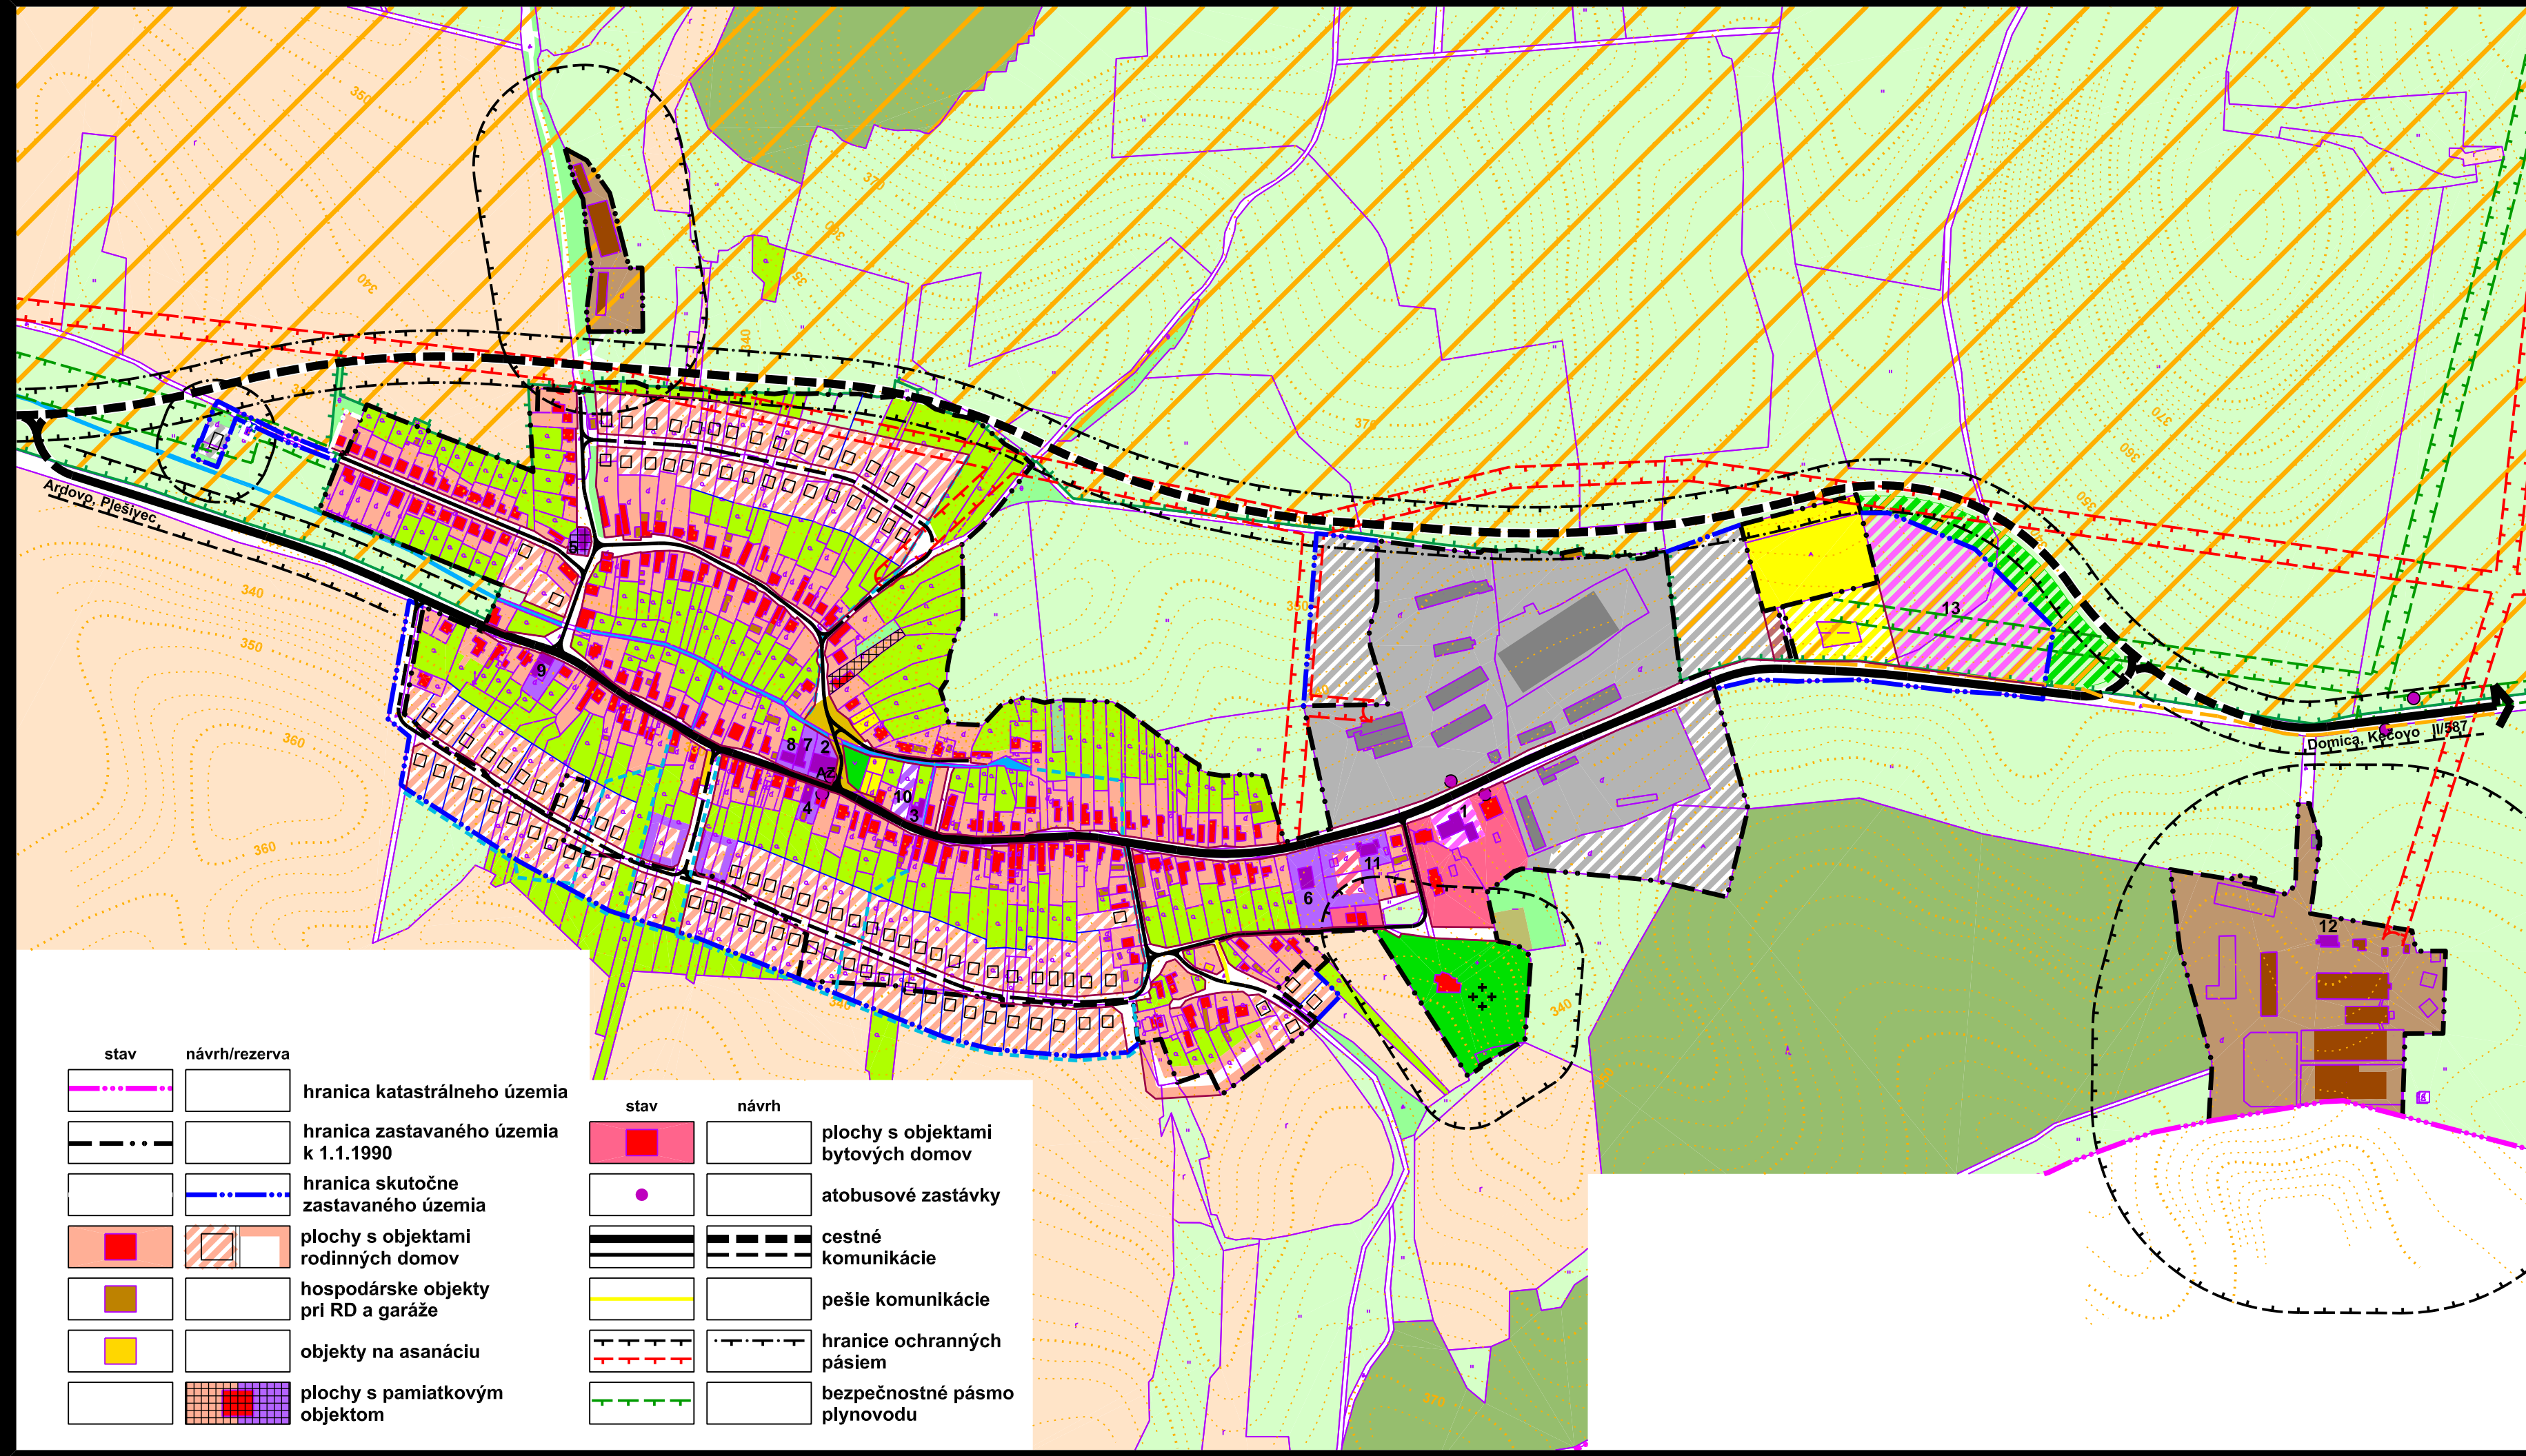


stav	návrh	stav	návrh

1-Rekreačná ubytovňa, 2-Potraviny, Kultúrny dom, Knižnica, Klubovňa, 3-Požiarňa zbrojnica, 4-Hostinec, 5-Evanjelický kostol, 6-Základná škola 1.-4. ročník, 7-Materská škola, 8-Obecný úrad, Pošta, 9-Hostinec, Potraviny, cukráreň, 10-Vidiecké cezhraničné centrum, 11-Fitnesscentrum, Nájomné byty, Klub mládeže, 12-Penzión, 13-Kemping

územný plán bol schválený dňa: _____
 obecným zastupiteľstvom č.u.: _____
 č. VZN: _____

Eva Kankulová
 starostka obce

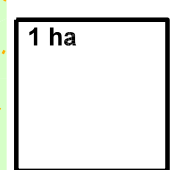stav	návrh/rezerva	stav	návrh

stav	návrh	stav	návrh

obsah výkresu	KOMPLEXNÝ URBANISTICKÝ NÁVRH ZASTAVANÉHO ÚZEMIA	mierka	1:5 000
názov dokumentácie	ÚPN-O Dlhá Ves	číslo výkresu	4b
obstarávateľ	Spoločný územný plán obcí ARDOVO, DLHÁ VES, KEČOVO	číslo sady	
zastúpené	Združenie obcí DOMICKÉ ŠKRAPY zastúpené Obecným úradom v Dlhej Vsi	dátum	november 2008
architektonické štúdio	ADM 040 23 Košice Starozagorská ul.11 tel.: 055 / 644 09 21 0905 892 932	autor	Ing. arch. Dušan MAREK
hlavný riešiteľ / autor	Ing. arch. Dušan MAREK	kontroloval	Ing. arch. Anna MAREKOVÁ
hlavný inžinier projektu	Ing. arch. Dušan MAREK		
zodpovedný projektant	Ing. arch. Dušan MAREK, Ing. Ladislav PAŽÁK		
vypracoval	Ing. arch. Dušan MAREK		
kreslil	J. MAREK, D. MAREK		
druh projektu	územnoplánovacia dokumentácia		
číslo zákazky	200602	formát	4xA4
archívne číslo	upg 200602		