


KEČOVO

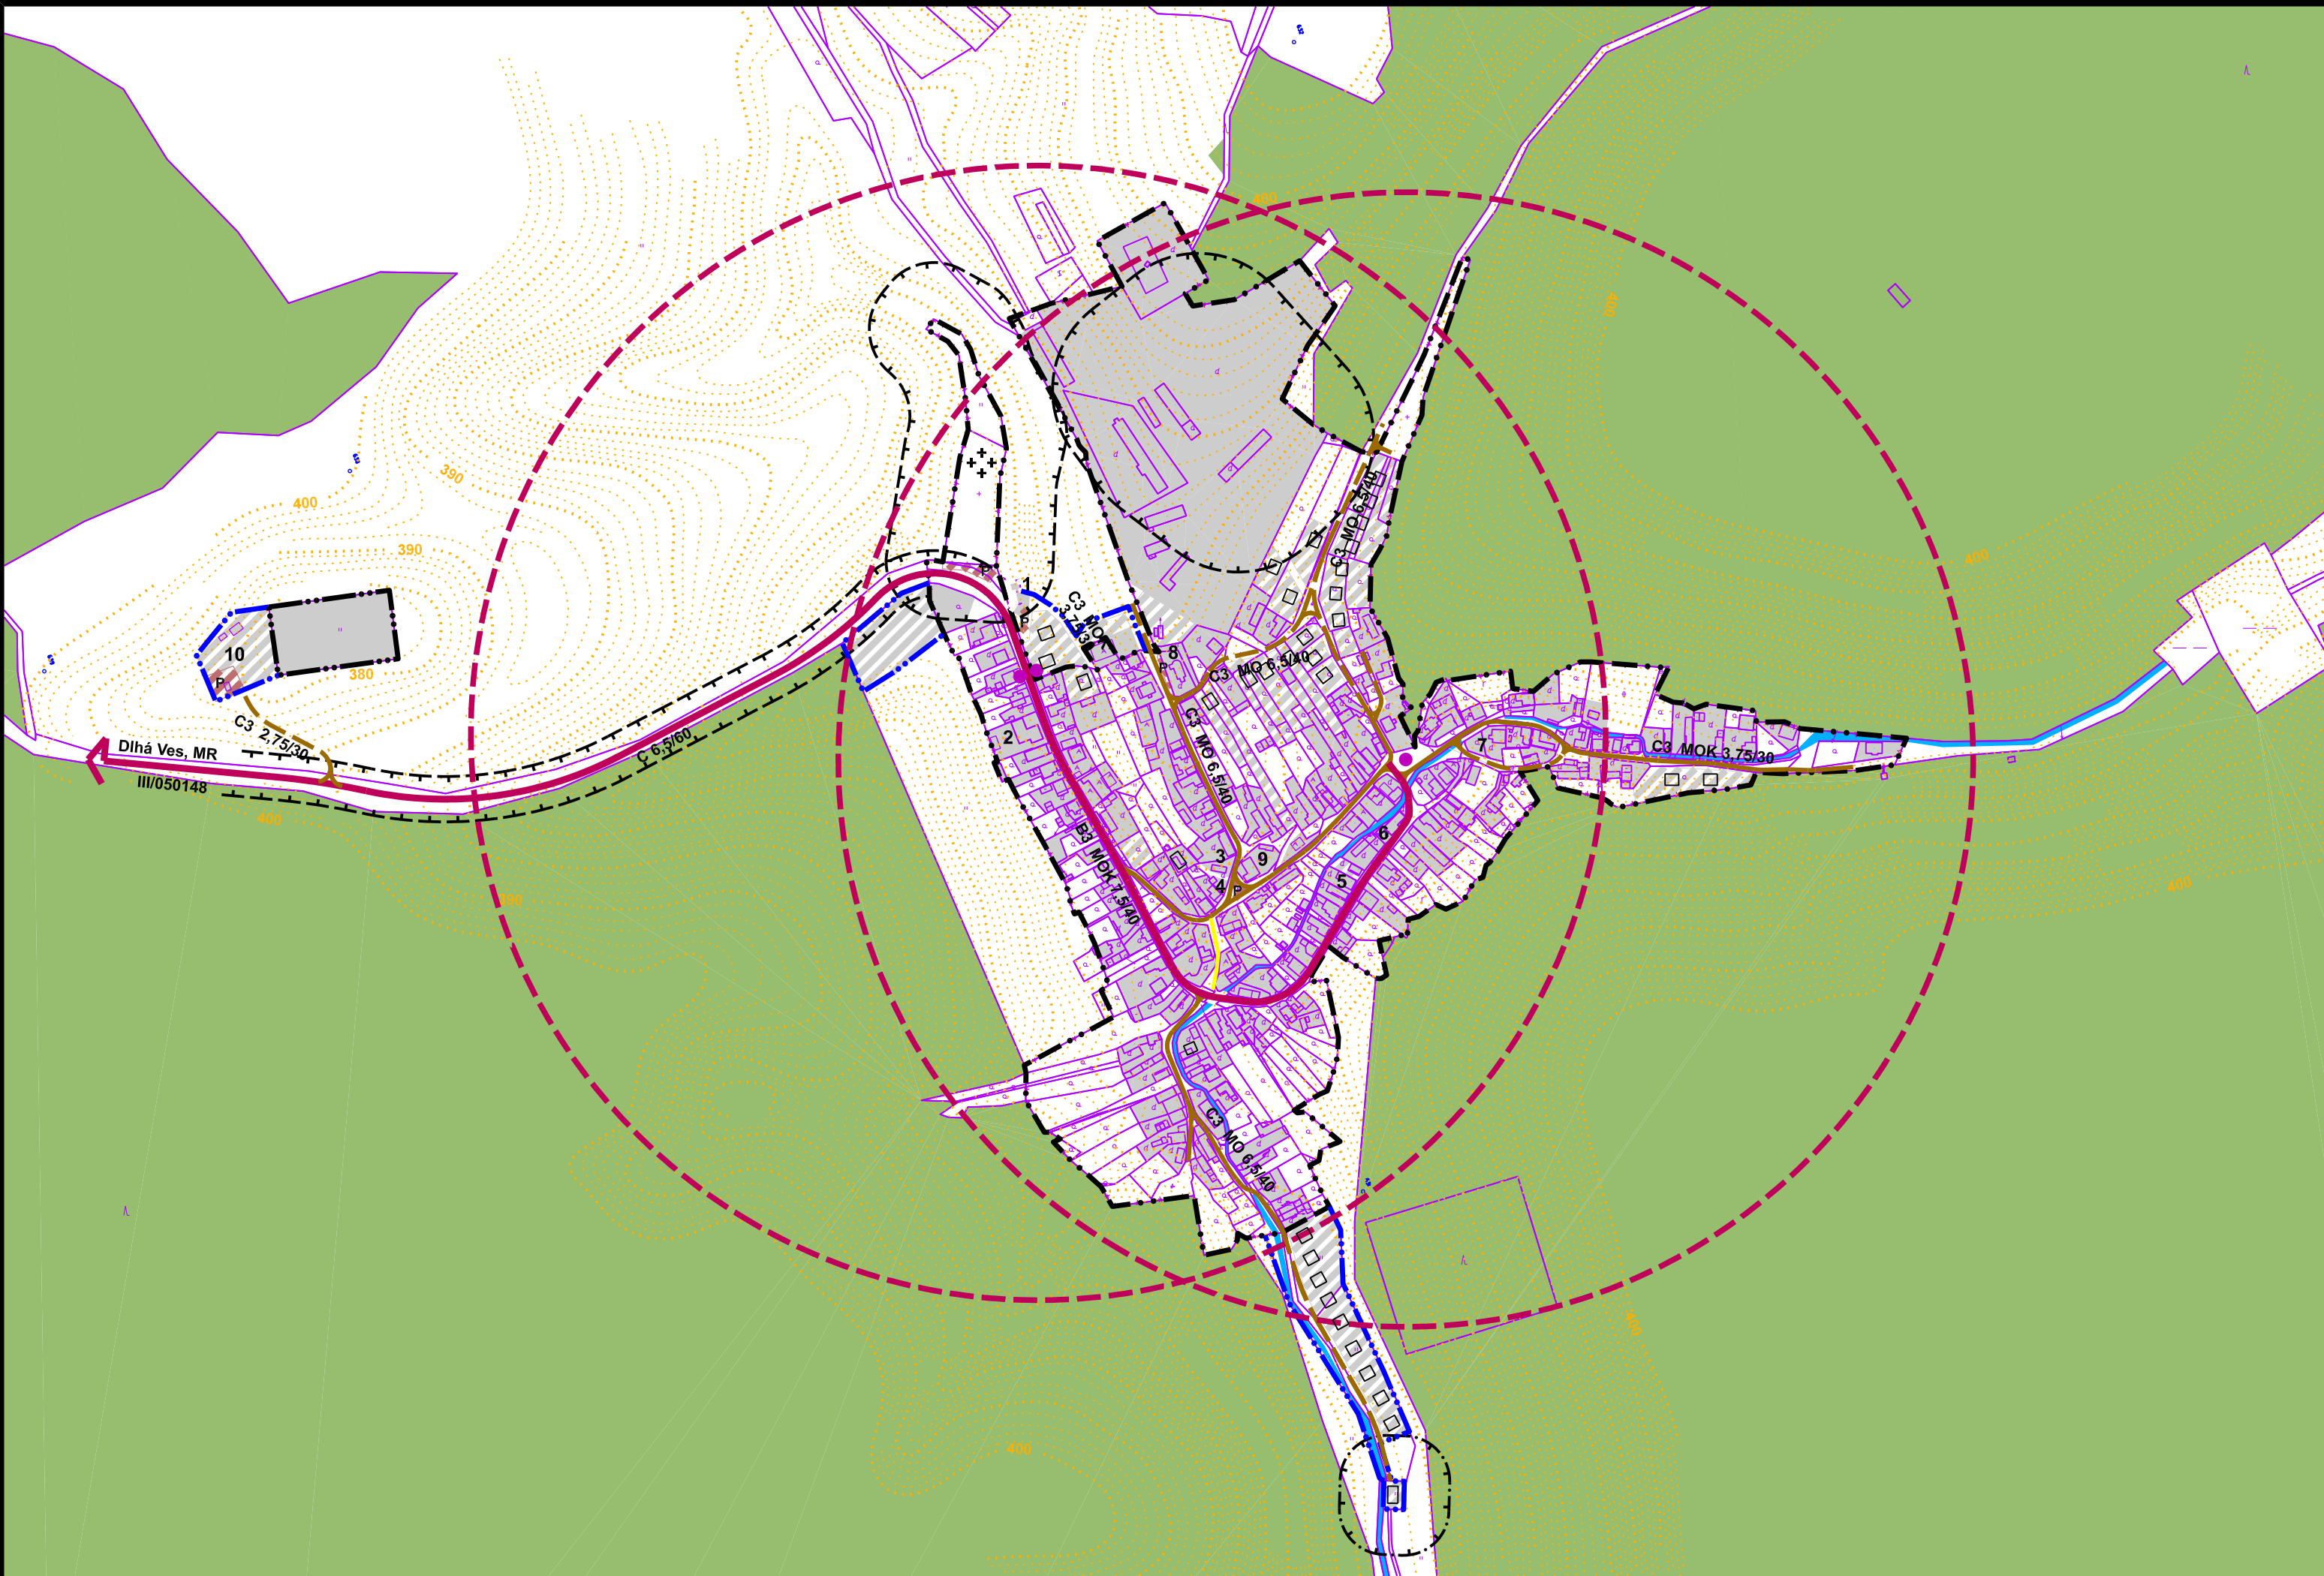

stav	návrh	stav	návrh
hranica katastrálneho územia	hranica zastavaného územia k 1.1.1990	hranica zastavaného územia	hranica skutočne zastavaného územia
plochy zástavby	cesta II. triedy, zberná komunikácia B2		
	cesta III. triedy, zberná komunikácia B3		
	obslužná komunikácia funkčnej triedy C3		
	jestvujúca obslužná komunikácia na rekonštrukciu		
hranica zastavaného územia k 1.1.1990	hranica skutočne zastavaného územia	plochy verejnej statickej dopravy	izofón ekvivalentnej hladiny hluku z dopravy
plochy zástavby	cesta II. triedy, zberná komunikácia B2		
cesta II. triedy, zberná komunikácia B2	cesta III. triedy, zberná komunikácia B3		
cesta III. triedy, zberná komunikácia B3	obslužná komunikácia funkčnej triedy C3		
obslužná komunikácia funkčnej triedy C3	jestvujúca obslužná komunikácia na rekonštrukciu		
jestvujúca obslužná komunikácia na rekonštrukciu			

- 1-Dom smútku 2-Potraviny, hostinec 3-Klub mládeže 4-Požiarňa zbrojnica 5-MŠ, ZŠ 1.-4.roč.
- 6-Obecný úrad 7-Ev. kostol 8-Rímsko-katolícky kostol, 9-Kultúrne centrum s ubytovaním,
- 10-Vybavenosť futbalového ihriska


územný plán bol schválený obecným zastupiteľstvom č.u.:
č. VZN:

Július Lörinc
starosta obce



1 ha

0 100 250 500 metrov

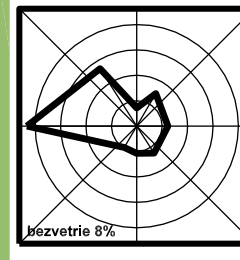

obsah výkresu **NÁVRH VEREJNÉHO DOPRAVNÉHO VYBAVENIA** mierka **1:5 000**

názov dokumentácie **ÚPN-O Kečovo**
Spoločný územný plán obcí ARDOVO, DLHÁ VES, KEČOVO
 obstarávateľ **Združenie obcí DOMICKÉ ŠKRAPY**
 zastupené **Obecným úradom v Dlhej Vsi**

hlavný riešiteľ / autor	Ing. arch. Dušan MAREK	číslo výkresu	5c
hlavný inžinier projektu	Ing. arch. Dušan MAREK		
zodpovedný projektant	Ing. Milan KOLESÁR		
vypracoval			
kreslil	J. MAREK, D. MAREK	kontroloval	Ing. arch. Anna MAREKOVÁ
druh projektu	územnoplánovacia dokumentácia	číslo sady	
číslo zákazky	200602	formát	3xA4
archívne číslo	upg 200602	dátum	november 2008

architektonické štúdio



040 23 Košice
 Starozagorská ul.11
 tel.: 055 / 644 09 21
 0905 892 932